Pohled západní

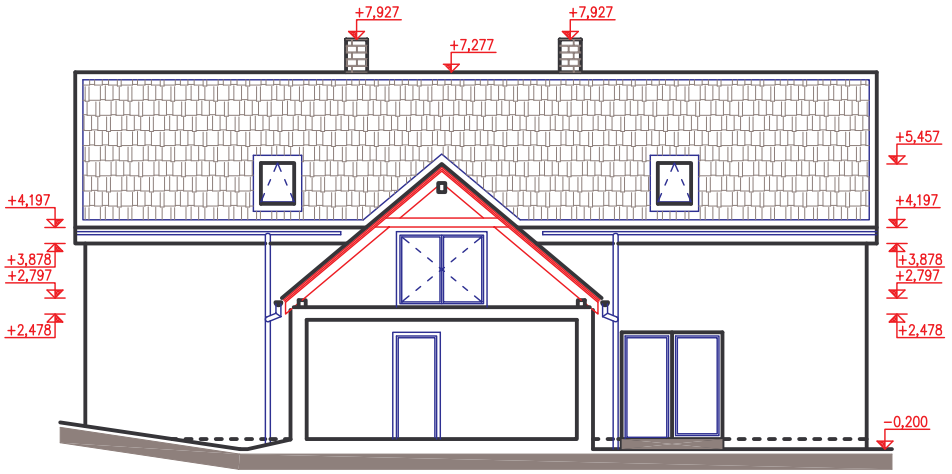

Pohled jižní

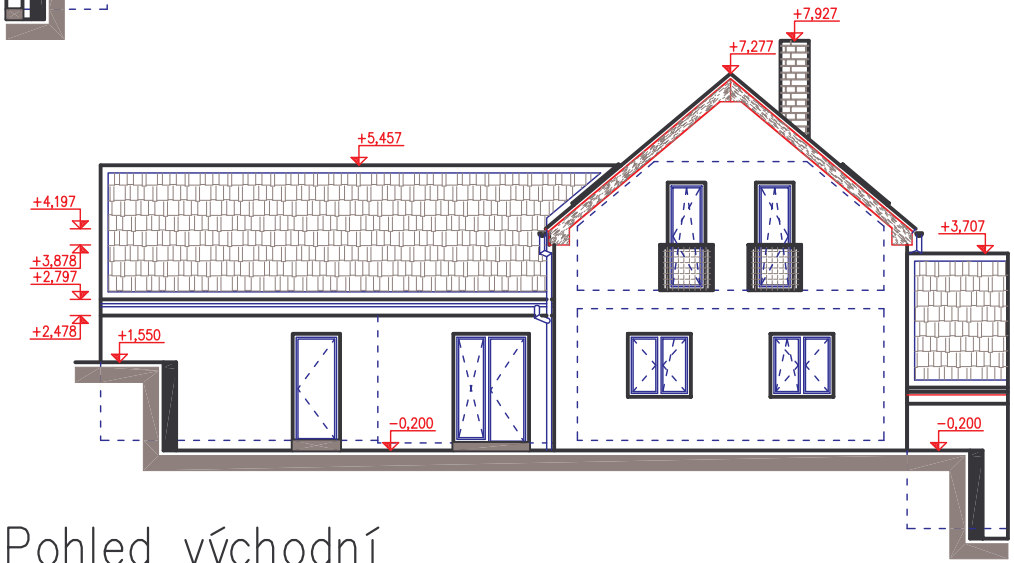

Pohled východní

INVESTOR:	Obec Sázava					RD č.4
ADRESA:	Sázava, 592 11 Velká Losenice					
STAVBA:	Novostavba RD včetně připojení na elektro, voda, oddílná kanalizace, plyn					PROJEKTANT: Luboš Hlávka Nový Svět 92 588 51 Batelov
ADRESA:	Poz.parc.č.283/93 k.ú. Sázava u Žďáru nad Sázavou					
OBSAH:	Stavební část Pohledy					VÝKRES Č.: 10 / PARÉ Č.:
DATUM:	09/2008	ZAK. ČÍSLO	MĚŘÍTKO: 1:150	STUPEŇ: DSP		